

平成31年度 供給計画 (平成31年度～平成35年度)

北海道・長万部町
(一般ガス導管事業)

(導管)第1表 年度別の需給計画表(ピーク時需要量等)

事業者名:長万部町

地区名		単位	平成29年度 (実績)	平成30年度 (実績見込)	平成31年度 (初年度)	平成32年度	平成33年度	平成34年度	平成35年度
長万部町	年間需要量	m ³ /年	301327	209000	314600	314600	314600	314600	314600
	ピーク時需要量	m ³ /時間	128	113	128	128	128	128	128
	調整力確保量	m ³ /時間							
	調整力	%							
	年間需要量	m ³ /年							
	ピーク時需要量	m ³ /時間							
	調整力確保量	m ³ /時間							
	調整力	%							
	年間需要量	m ³ /年							
	ピーク時需要量	m ³ /時間							
	調整力確保量	m ³ /時間							
	調整力	%							
合 計	年間需要量	m ³ /年	301327	209000	314600	314600	314600	314600	314600
	ピーク時需要量	m ³ /時間	128	113	128	128	128	128	128
	調整力確保量	m ³ /時間							
	調整力	%							


(導管)第2表 普及計画

事業者名:長万部町

既 存 の 供 給 区 域	市区町村名					行政区域面積			
			29年度 (実績)	30年度 (実績見込)	31年度 (初年度)	32年度	33年度	34年度	35年度
	項目\年度								
	供給区域面積	km ²	8.7	8.7	8.7	8.7	8.7	8.7	8.7
	供給区域内一般世帯数	戸	2205	2207	2207	2207	2207	2207	2207
	供給区域内ガスメーター	年度末取付総数	個	1178	1184	1184	1184	1184	1184
		対前年度伸び率	%	100	101	100	100	100	100
	供給区域内全体普及率	%	53.4	53.6	53.6	53.6	53.6	53.6	53.6
	導管延長		m	22508	22522	22522	22102	22102	22102
		対前年度伸び率	%	99.9	100.1	100	98.1	100	100
増 加 予 定 供 給 区 域	市区町村名					行政区域面積			
	項目\年度								
	供給区域面積	km ²	X						
	供給区域内一般世帯数	戸							
	供給区域内ガスメーター年度末取付総数	個							
	供給区域内全体普及率	%							
導管延長	m								
市区町村名						行政区域面積			
項目\年度									
供給区域面積	km ²								
供給区域内一般世帯数	戸								
供給区域内ガスメーター年度末取付総数	個								
供給区域内全体普及率	%								
導管延長	m								

平成31年度 供給計画図・主要導管図

導管)第7表・第8表

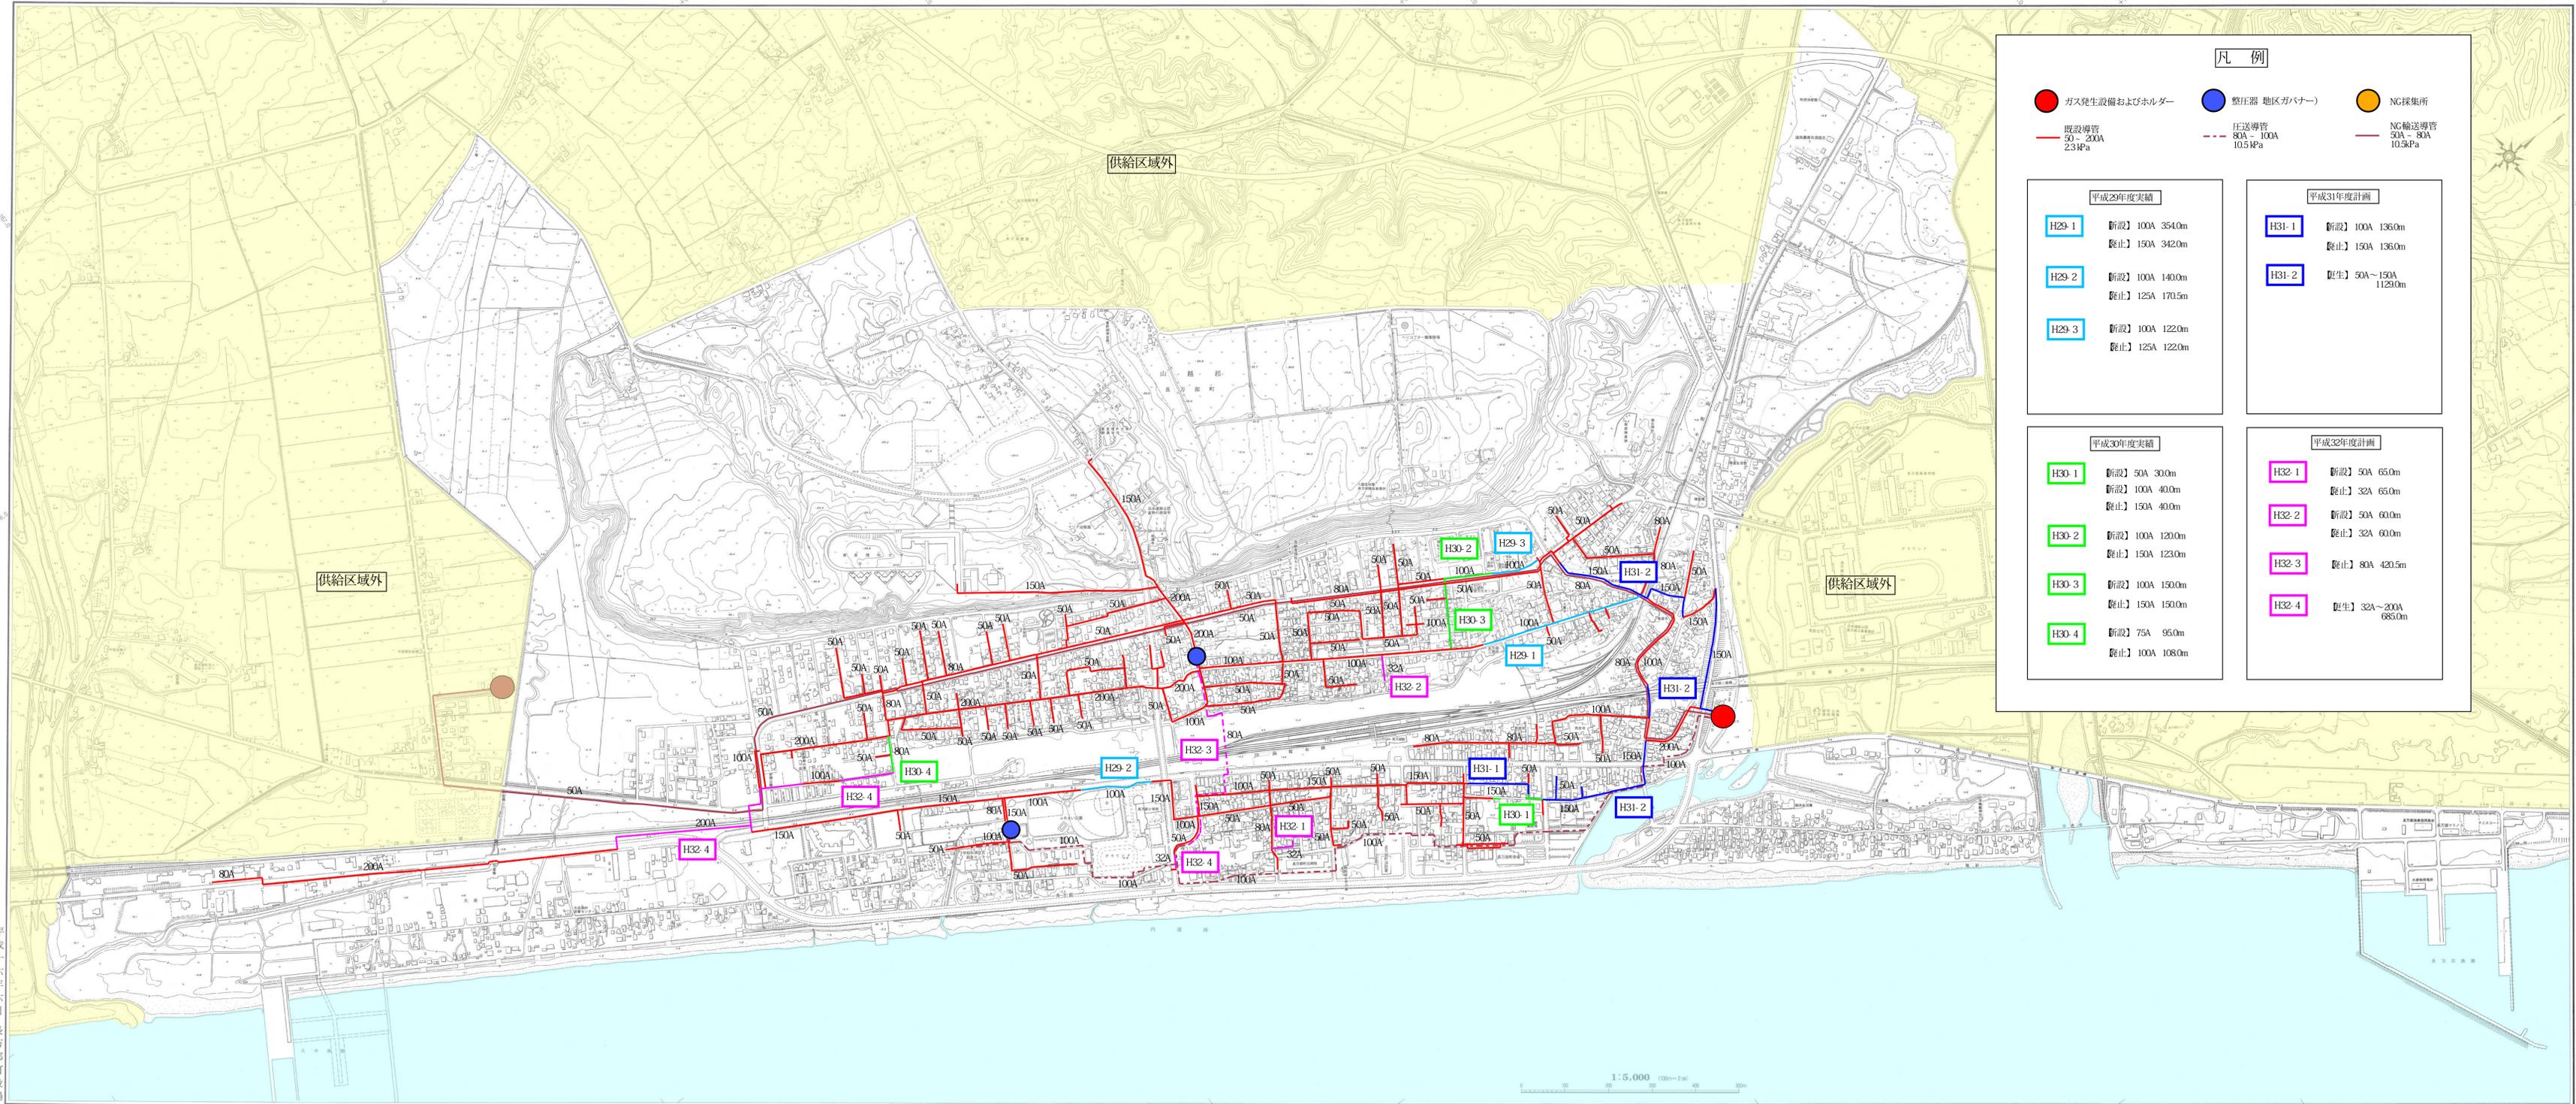

凡例	
● ガス発生設備およびホルダー	● 整圧器 地区弁ナード
● NG採集所	— 既設導管 50~200A 2.3MPa
--- 圧送導管 80A~100A 10.5MPa	--- NG輸送導管 50A~80A 10.5MPa

平成29年度実績	
H29-1	新設] 100A 354.0m 廃止] 150A 342.0m
H29-2	新設] 100A 140.0m 廃止] 125A 170.5m
H29-3	新設] 100A 122.0m 廃止] 125A 122.0m

平成31年度計画	
H31-1	新設] 100A 136.0m 廃止] 150A 136.0m
H31-2	更生] 50A~150A 1129.0m

平成30年度実績	
H30-1	新設] 50A 30.0m 新設] 100A 40.0m 廃止] 150A 40.0m
H30-2	新設] 100A 120.0m 廃止] 150A 123.0m
H30-3	新設] 100A 150.0m 廃止] 150A 150.0m
H30-4	新設] 75A 95.0m 廃止] 100A 108.0m

平成32年度計画	
H32-1	新設] 50A 65.0m 廃止] 32A 65.0m
H32-2	新設] 50A 60.0m 廃止] 32A 60.0m
H32-3	廃止] 80A 420.5m
H32-4	更生] 32A~200A 685.0m

平成十六年六月長万部町役場

1:5,000